

**Agenzia del Territorio
CATASTO FABBRICATI
Ufficio Provinciale di
Milano**

Dichiarazione protocollo n. MI0881636 del 09/11/2010

Planimetria di u.i.u. in Comune di Castano Primo

Via Acerbi

civ. 40

Identificativi Catastali:

Sezione:

Foglio: 20

Particella: 177

Subalterno: 711

Compilata da:

Lopresti Roberto


Iscritto all'albo:
Geometri

Prov. Milano


N. 10107

Scheda n. 1

Scala 1:200

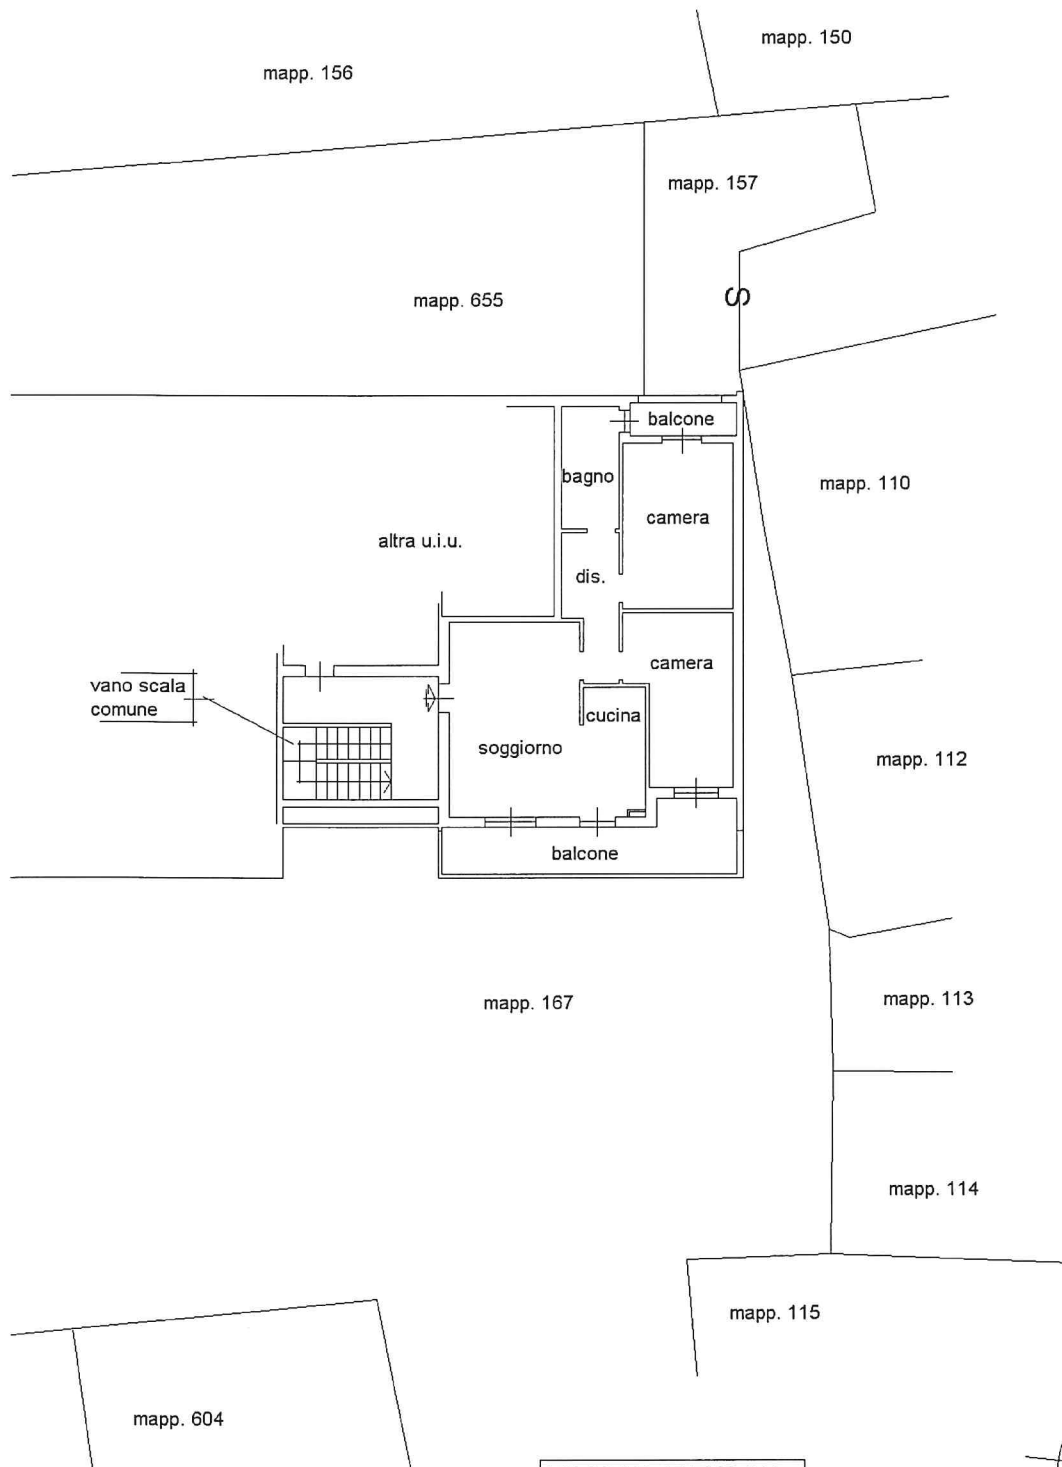

**PIANO PRIMO
h=2.70**

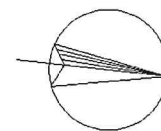

Orientamento

Ultima planimetria in atti

Data: 20/12/2023 - n. T129384 - Richiedente: ZNNGMN58S18F205N

Totale schede: 1 - Formato di acquisizione: A4(210x297) - Formato stampa richiesto: A4(210x297)