

Agenzia delle Entrate
CATASTO FABBRICATI
Ufficio Provinciale di
Milano

Dichiarazione protocollo n. MI0573717 del 12/11/2014

Planimetria di u.i.u. in Comune di Turbigo

Via Bainsizza

civ. 13

Identificativi Catastali:

Sezione:

Foglio: 7

Particella: 623

Subalterno: 3

Compilata da:

Vasapolli Andrea

Iscritto all'albo:
Architetti


Prov. Milano

N. 15727


Scheda n. 1

Scala 1:200

PIANO TERRA H 295

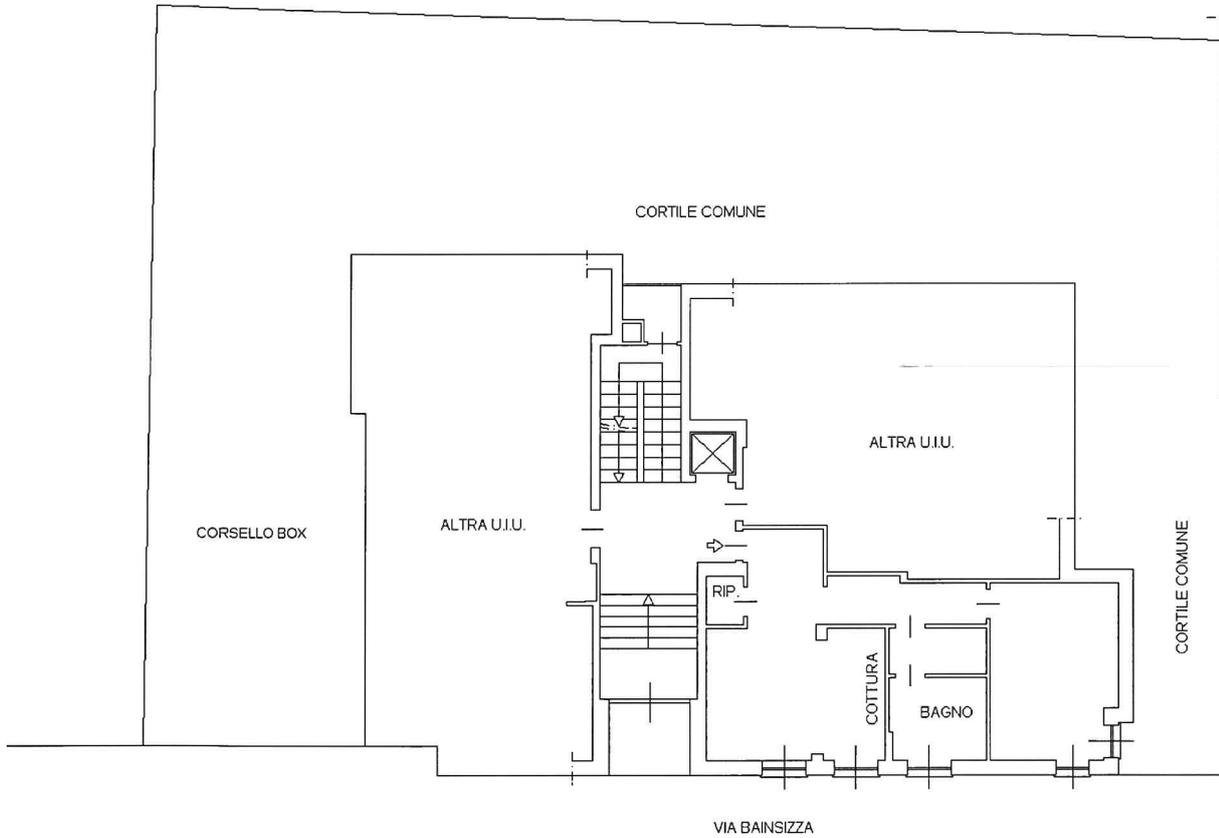

PIANO PRIMO INTERRATO H 220

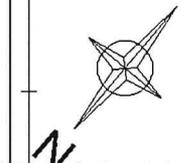

Ultima planimetria in atti